


Umlegung "Haselnußstraße/ Kastanienstraße U006"

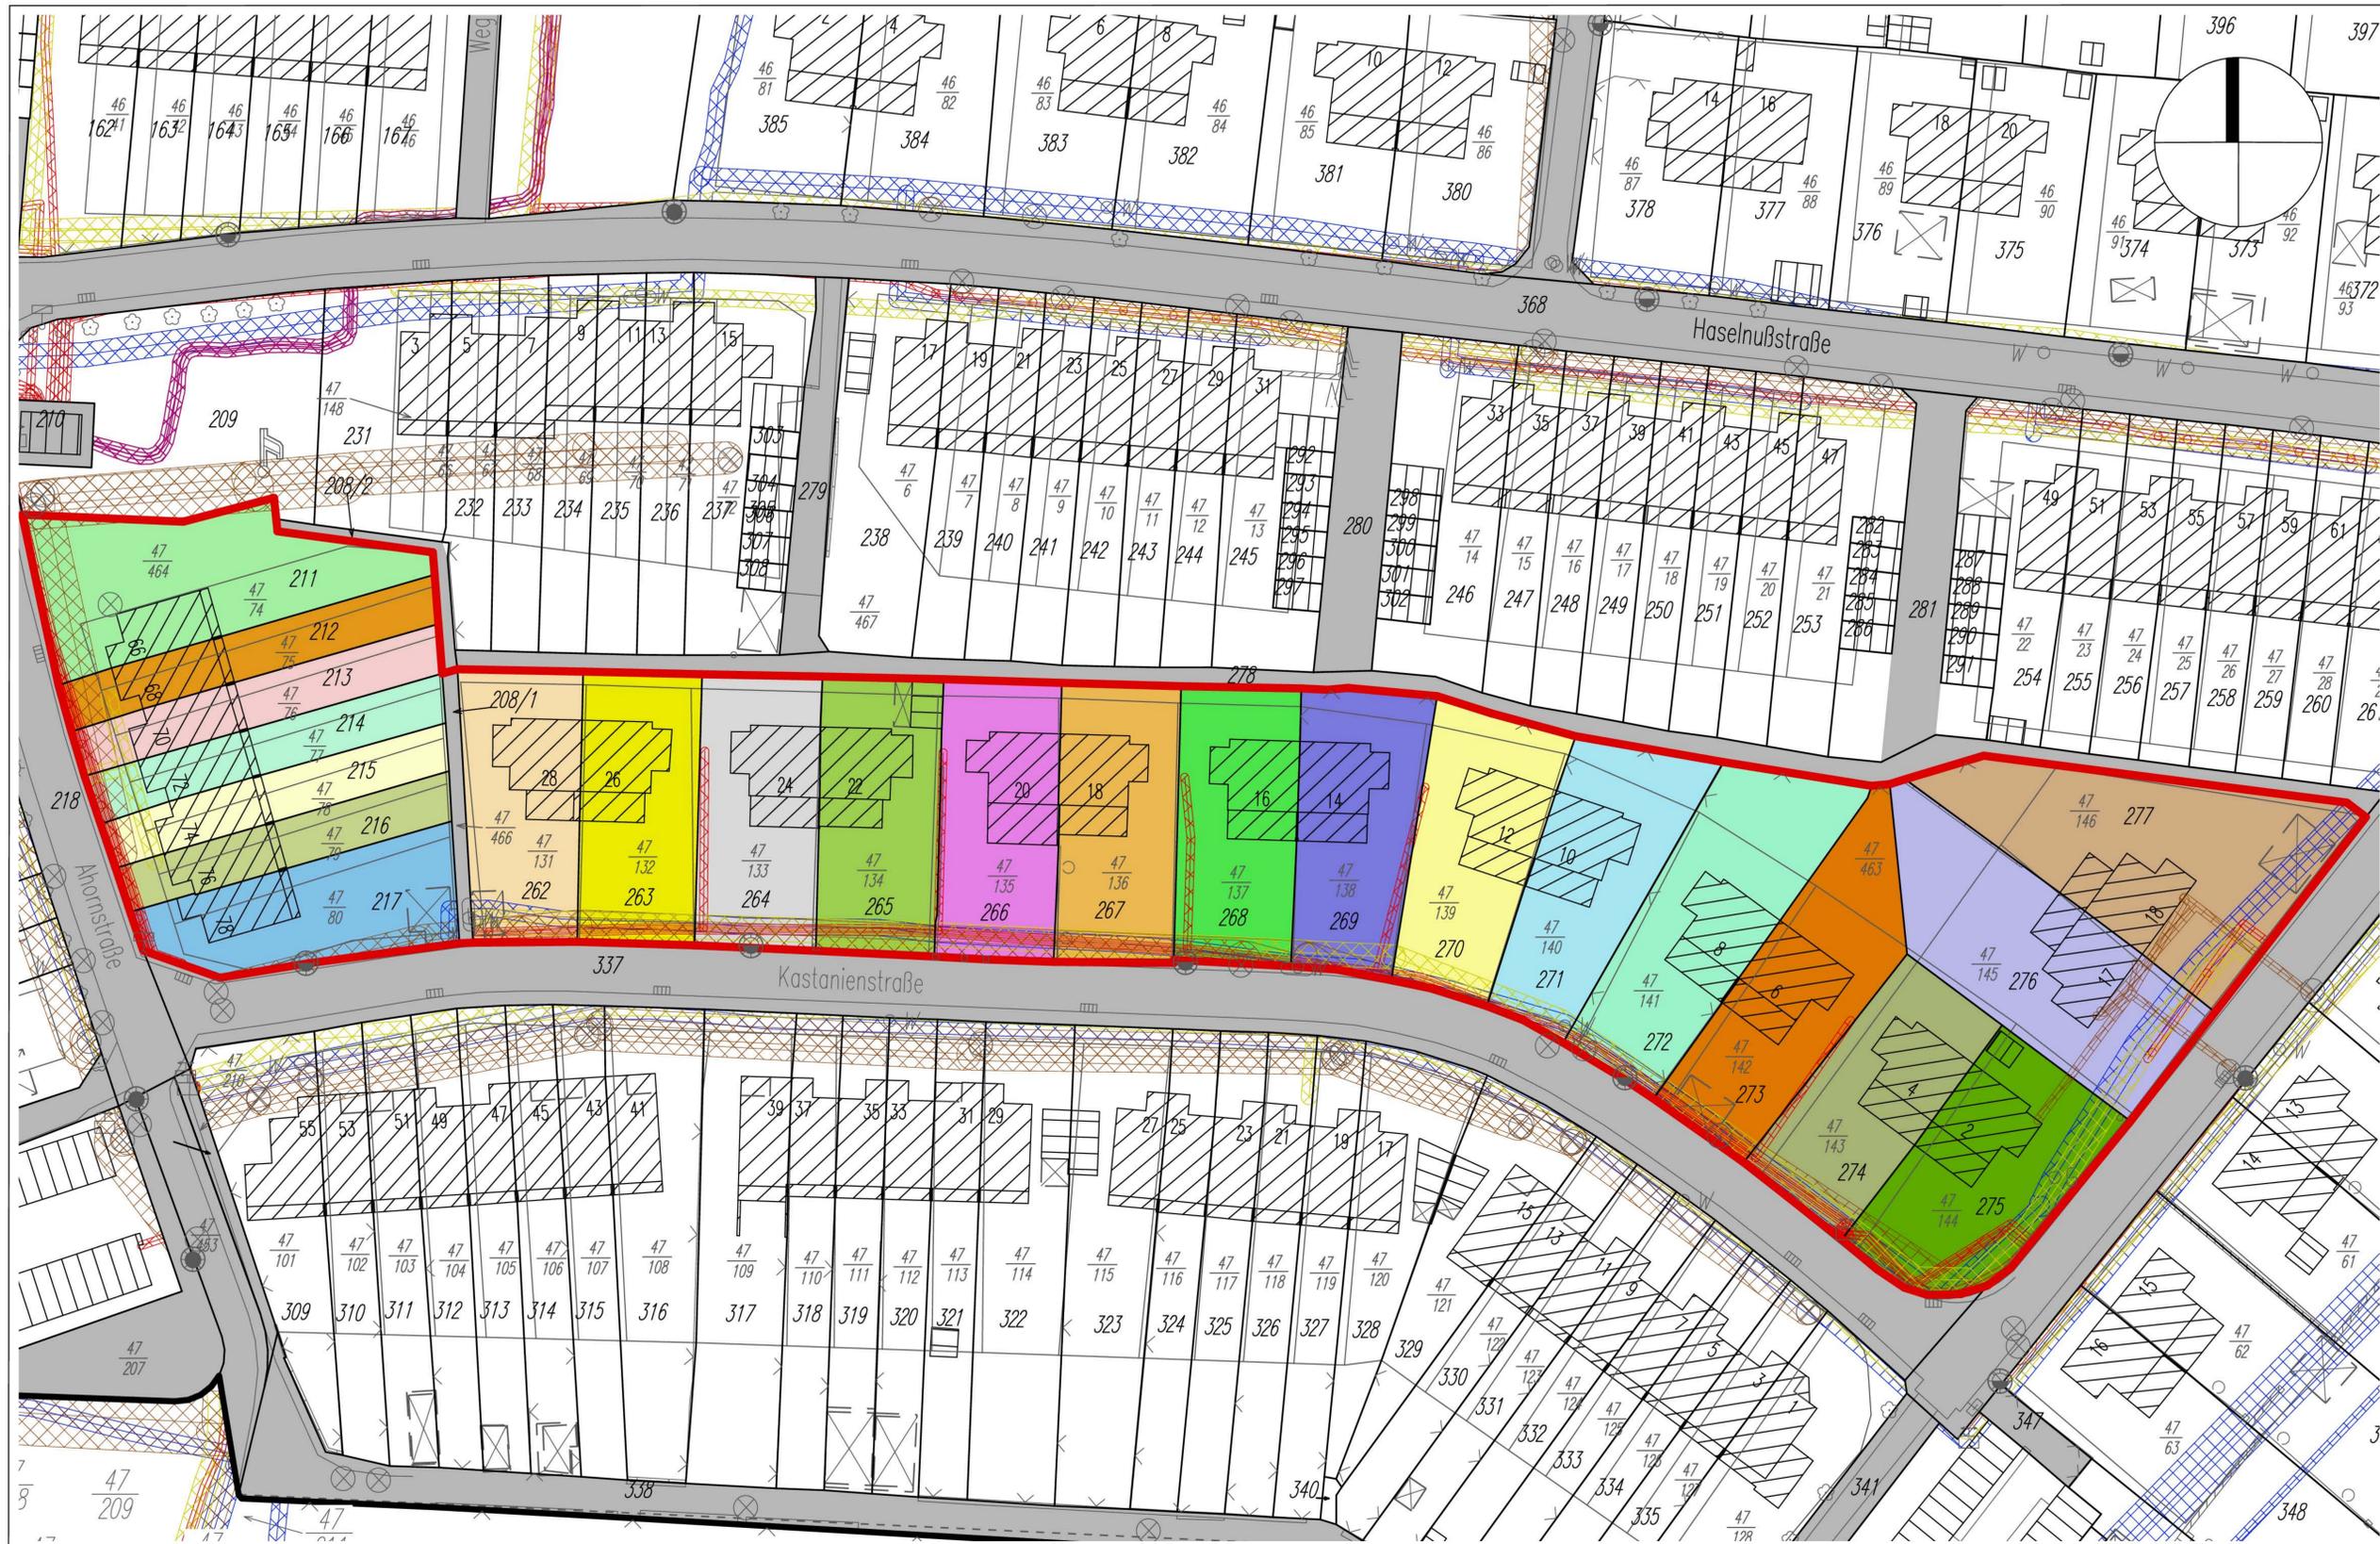

Umlegung nach dem Baugesetzbuch (BauGB)

Gemeinde: **Landeshauptstadt Schwerin**
 Gemarkung: **Lankow (Flur 2)**
 Maßstab:

Zeichenerklärung

- Grenze Umlegungsgebiet
- Grenze VdE (§76 BauGB)
- Gemarkungsgrenze
- Flurgrenze
- Flurstücksgrenze
- Flurstücksnummer
- Bauwerk
- Leitungen
- Mittelspannung
- Niederspannung
- Abwasser
- Gas
- Trinkwasser

Beteiligte nach Ordnungsnummern (ON)

- VS
- 272
- 273
- 274
- 275
- 276
- 277
- 278
- 307
- 308
- 309
- 310
- 311
- 312
- 313
- 314
- 315
- 316
- 317
- 318
- 319.100
- 319.200
- 320
- 321

Die VdE Nr.3 ist gemäß §71(2) BauGB durch Bekanntmachung am in Kraft getreten. Mit dieser Bekanntmachung wird der bisherige Rechtszustand durch den in der Vorwegregelung vorgesehenen Rechtszustand ersetzt (§ 72 (1) BauGB).

Schwerin,
 Der Umlegungsausschuss in der Landeshauptstadt Schwerin
 Ulrich Frisch
 Der Vorsitzende
 (Siegel)

Die Karte zur VdE Nr.3 ist auf der Grundlage der digitalen Liegenschaftskarte erstellt worden. Die neuen Grundstücksgrenzen sind entsprechend den Erörterungen mit den Beteiligten graphisch ermittelt worden.

Schwerin,
 Der Umlegungsausschuss in der Landeshauptstadt Schwerin
 Ulrich Frisch
 Der Vorsitzende
 (Siegel)

Die Karte zur VdE Nr.3 ist nach Form und Inhalt zur Übernahme in das Liegenschaftskataster geeignet.

Schwerin,
 Vermessungs- und Geoinformationsbehörde des Landkreises Ludwigslust-Parchim und der Landeshauptstadt Schwerin
 Ulrike Richter
 Team Geobasisdaten
 (Siegel)

Umlegung "Haselnußstraße/ Kastanienstraße U006"

Karte zur Vorwegnahme der Entscheidung nach § 76 BauGB "VdE Nr. 3"

