


Umlegung "Krebsförden / Dorfstraße U008"

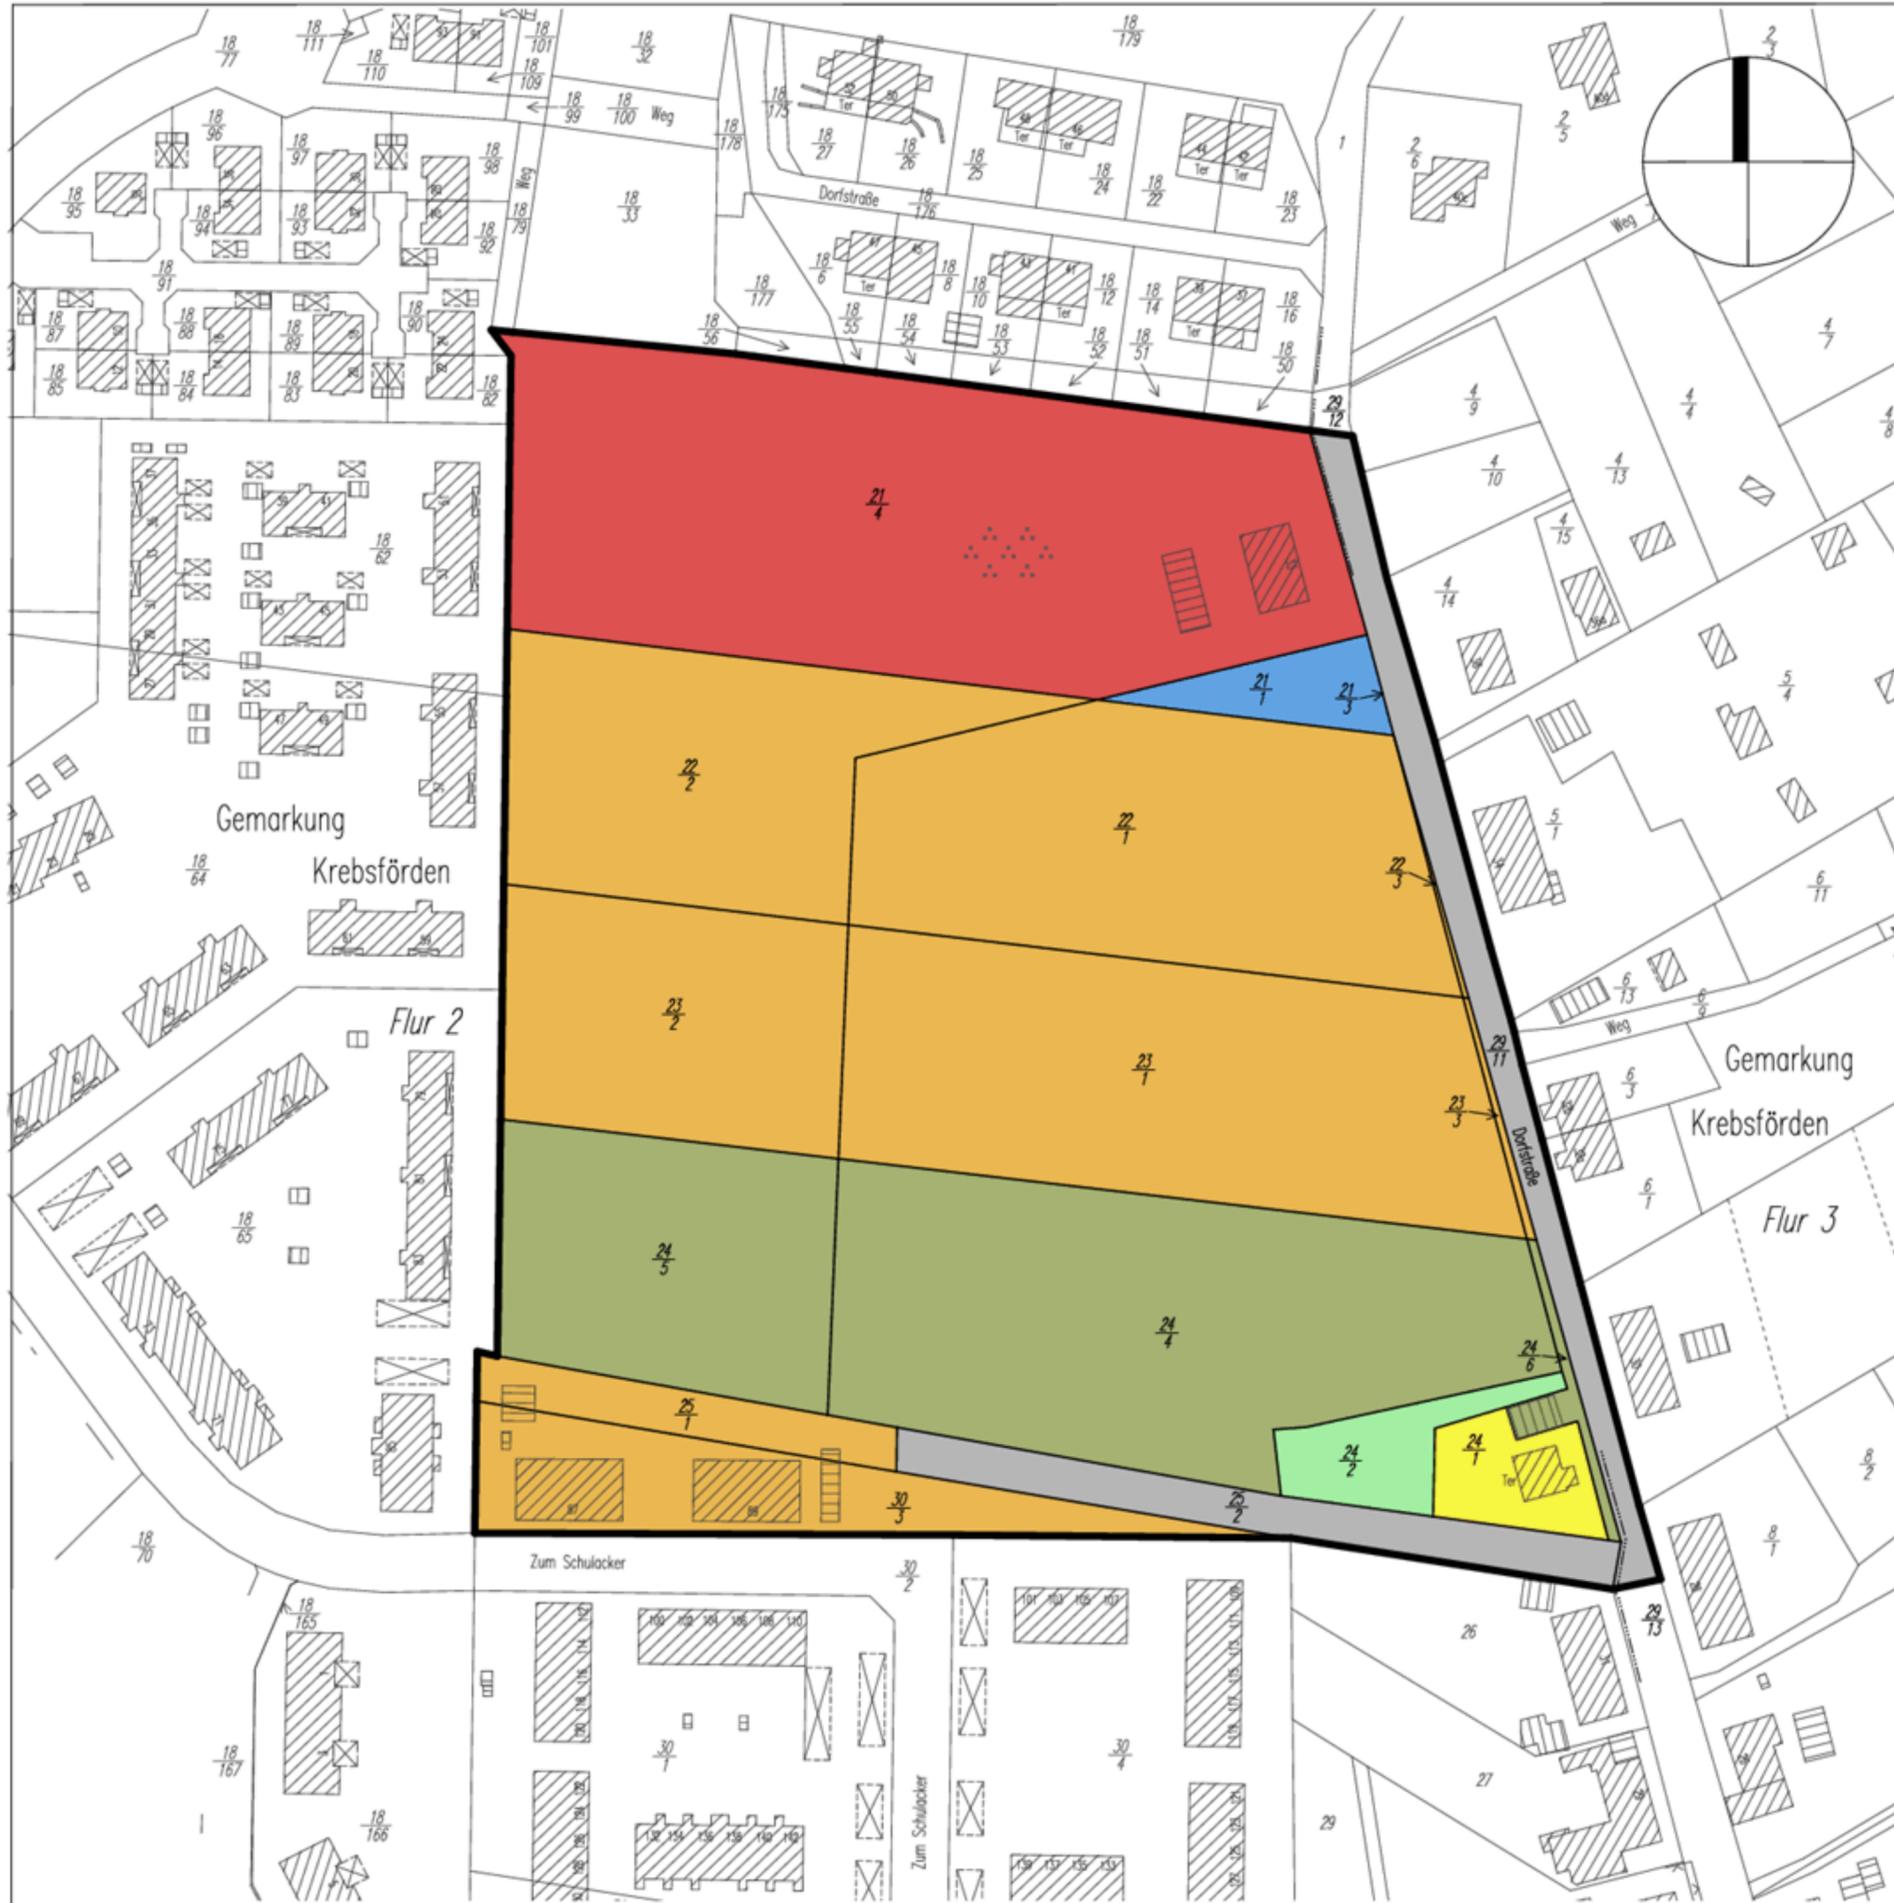

Umlegung nach dem Baugesetzbuch (BauGB)
Bebauungsplan (B-Plan): Krebsförden-Dorfstraße Nr. 31.98
Gemeinde: Landeshauptstadt Schwerin
Gemarkung: Krebsförden (Flur 2, 3)
Maßstab: 0 10 50m

Zeichenerklärung
 ----- Grenze B-Plan
 ————— Grenze Umlegungsgebiet
Kataster
 ————— Gemarkungsgrenze
 ————— Flurgrenze
 ————— Flurstücksgrenze
 1/10 Flurstücksnummer
 [Hatched Box] Gebäude; Wohnen/Gewerbe
Beteiligte nach Ordnungsnummern (ONr.)

- [Grey Box] ONr. 30
- [Red Box] ONr. 130
- [Blue Box] ONr. 200
- [Orange Box] ONr. 300
- [Green Box] ONr. 400
- [Light Green Box] ONr. 500
- [Yellow Box] ONr. 600

Angefertigt nach § 53 (1) BauGB
 Schwerin, den
 Der Umlegungsausschuss in der Landeshauptstadt Schwerin
 Dieter Greve
 Der Vorsitzende

(Siegel)
 Die Bestandskarte ist nach Unterlagen des Liegenschaftskatasters und örtlichen Messungen (Stand: 28.10.2002) angefertigt.
 Schwerin, den
 Kataster- und Vermessungsamt
 Dieter Greve
 Amtsleiter

(Siegel)
 Der Umlegungsbeschluss vom 04.11.2002 ist am im Stadtanzeiger der Landeshauptstadt Schwerin öffentlich bekanntgegeben worden.
 Schwerin,
 Der Umlegungsausschuss in der Landeshauptstadt Schwerin
 Dieter Greve
 Der Vorsitzende

(Siegel)
 Der Bestandsplan hat vom bis gemäß § 53 (2) öffentlich ausgelegen.
 Schwerin, den
 Der Umlegungsausschuss in der Landeshauptstadt Schwerin
 Dieter Greve
 Der Vorsitzende

Umlegung "Krebsförden/Dorfstraße U008"

Bestandskarte

LANDESHAUPTSTADT
SCHWERIN
 Der Umlegungsausschuss