

# 12. Änderung zum Flächennutzungsplan der Landeshauptstadt Schwerin



## PLANZEICHENERKLÄRUNG

### I. Darstellungen (§5 Abs. 2 BauGB)

■ ■ Grenze des Änderungsbereichs

■ Flächen für den Wald

■ Flächen für die Landwirtschaft

### II. Weitere bestehende Darstellungen, nachrichtliche Übernahmen und Vermerke des Flächennutzungsplans

■ Gewerbliche Bauflächen

■ Wohnbauflächen

■ Sonderbauflächen

▲ Schule

#### Verkehrsflächen

■ Überörtliche oder örtl. Hauptverkehrsstraße

■ Straßenbahn

⊙ Straßenbahnhaltestelle


■ Grünflächen

■ Flächen zum Schutz, zur Pflege und zur Entwicklung von Boden, Natur und Landschaft

■ Kleingarten

⊙ Abwasserpumpwerk

■ Grenze des räumlichen Geltungsbereiches

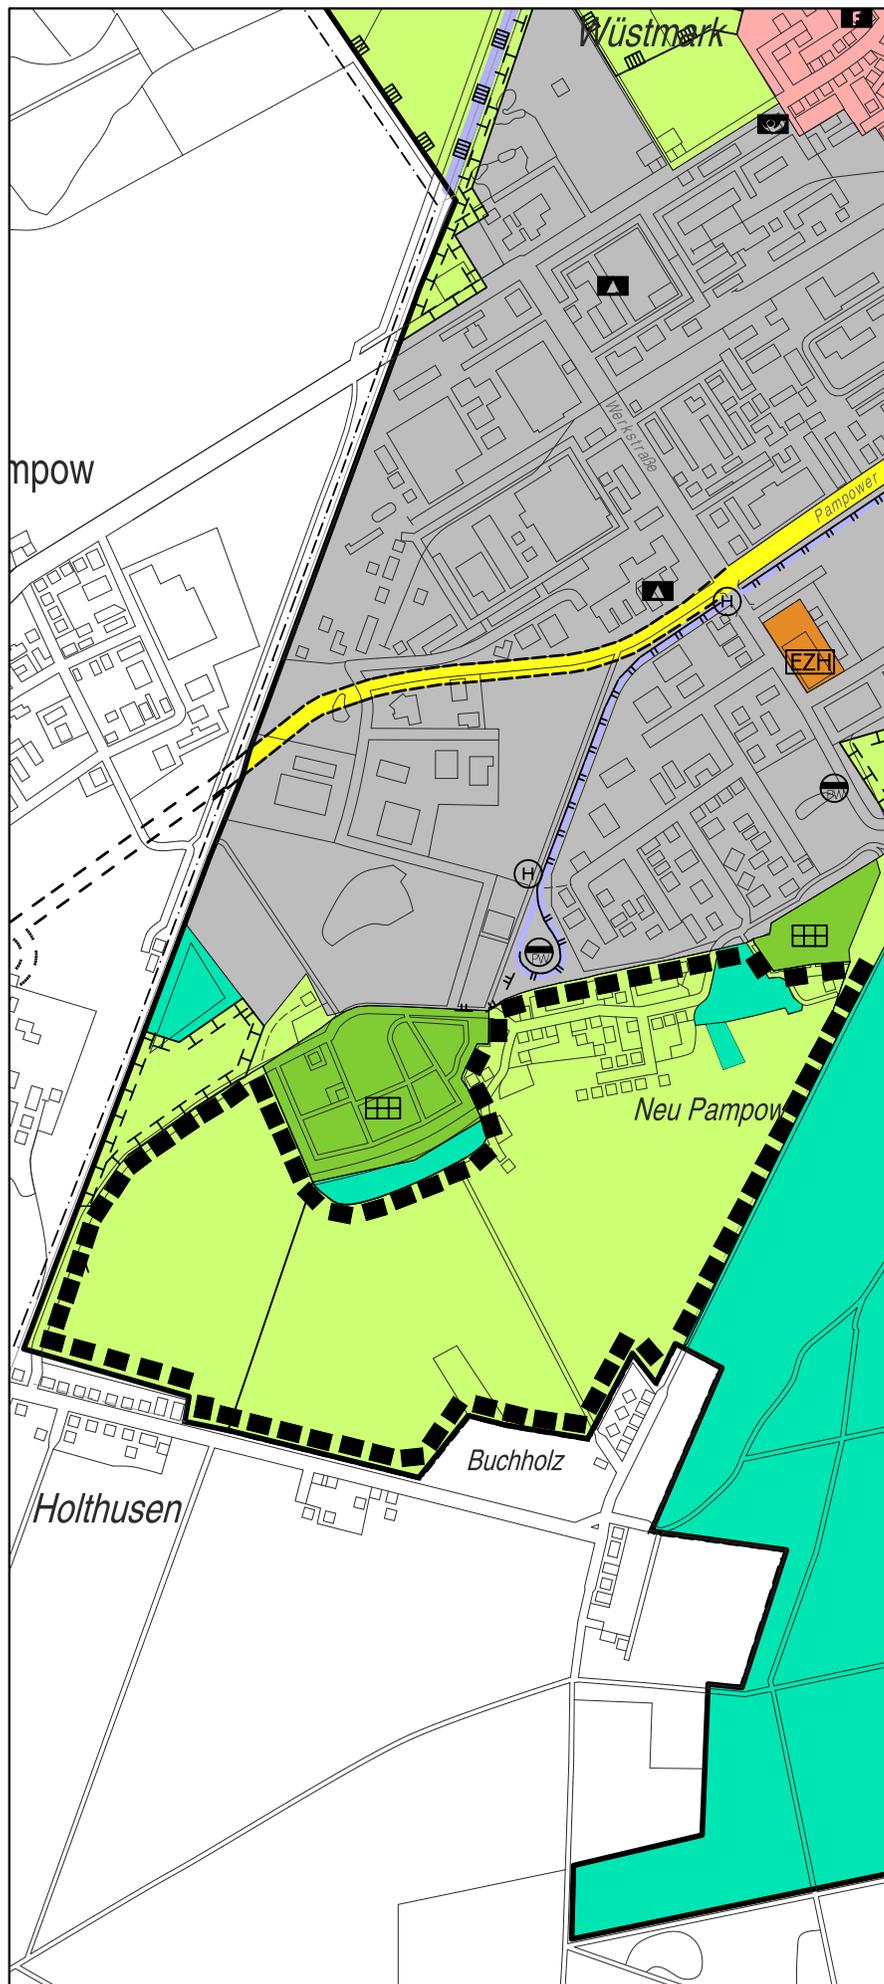

LANDESHAUPTSTADT SCHWERIN

Amt für Stadtentwicklung

Maßstab 1:16.500

Stand: Mai 2010