

# 20. Änderung zum Flächennutzungsplan

Teilbereich Mueß


– Entwurf –



## PLANZEICHENERKLÄRUNG

### I. DARSTELLUNGEN (§5 Abs.2 BauGB)

- Grenze des Änderungsbereichs
- Wohnbauflächen
- Flächen für die Landwirtschaft
- Umgrenzung von Denkmalbereichen, deren Festsetzung vom Denkmalschutz in Aussicht genommen sind

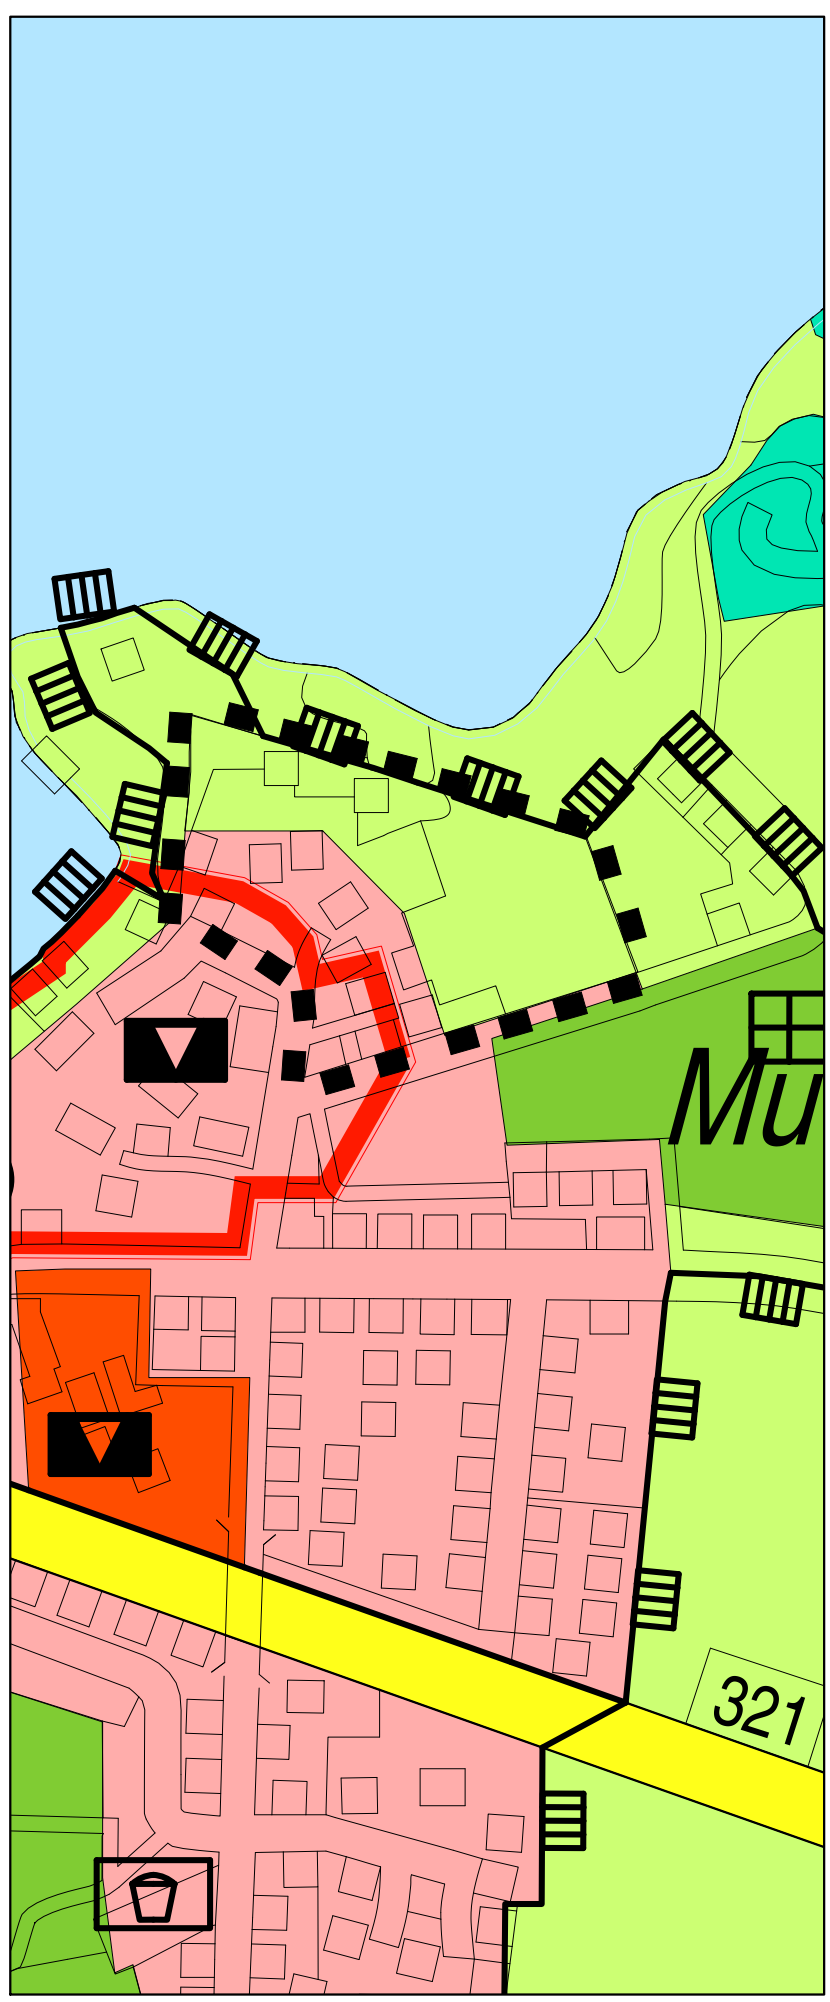

LANDESHAUPTSTADT SCHWERIN  
Dezernat Wirtschaft, Bauen und Ordnung  
–Fachdienst Stadtentwicklung, Wirtschaft–

Maßstab 1:6.500 Stand: Februar 2019

# Flächennutzungsplan der Landeshauptstadt Schwerin

– Ausschnitt Mueß



## PLANZEICHENERKLÄRUNG

### I. DARSTELLUNGEN (§5 Abs.2 BauGB)


- Grenze des Änderungsbereichs
- Wohnbauflächen
- Flächen für den Gemeinbedarf
- Sozialen Zwecken dienende Gebäude und Einrichtungen
- Kulturellen Zwecken dienende Gebäude und Einrichtungen
- Verkehrsflächen
- Überörtliche oder örtl. Hauptverkehrsstraße
- Grünflächen
- Spielplatz
- Flächen für die Landwirtschaft
- Flächen für den Wald
- Wasserflächen

### III. NACHRICHTLICHE ÜBERNAHMEN (§5 Abs.4 BauGB)

- Umgrenzung von Schutzgebieten und Schutzobjekten im Sinne des Naturschutzrechtes

### IV. VERMERKE (§5 Abs.4 Satz 2 BauGB)

- Umgrenzung von Denkmalbereichen, deren Festsetzung vom Denkmalschutz in Aussicht genommen sind

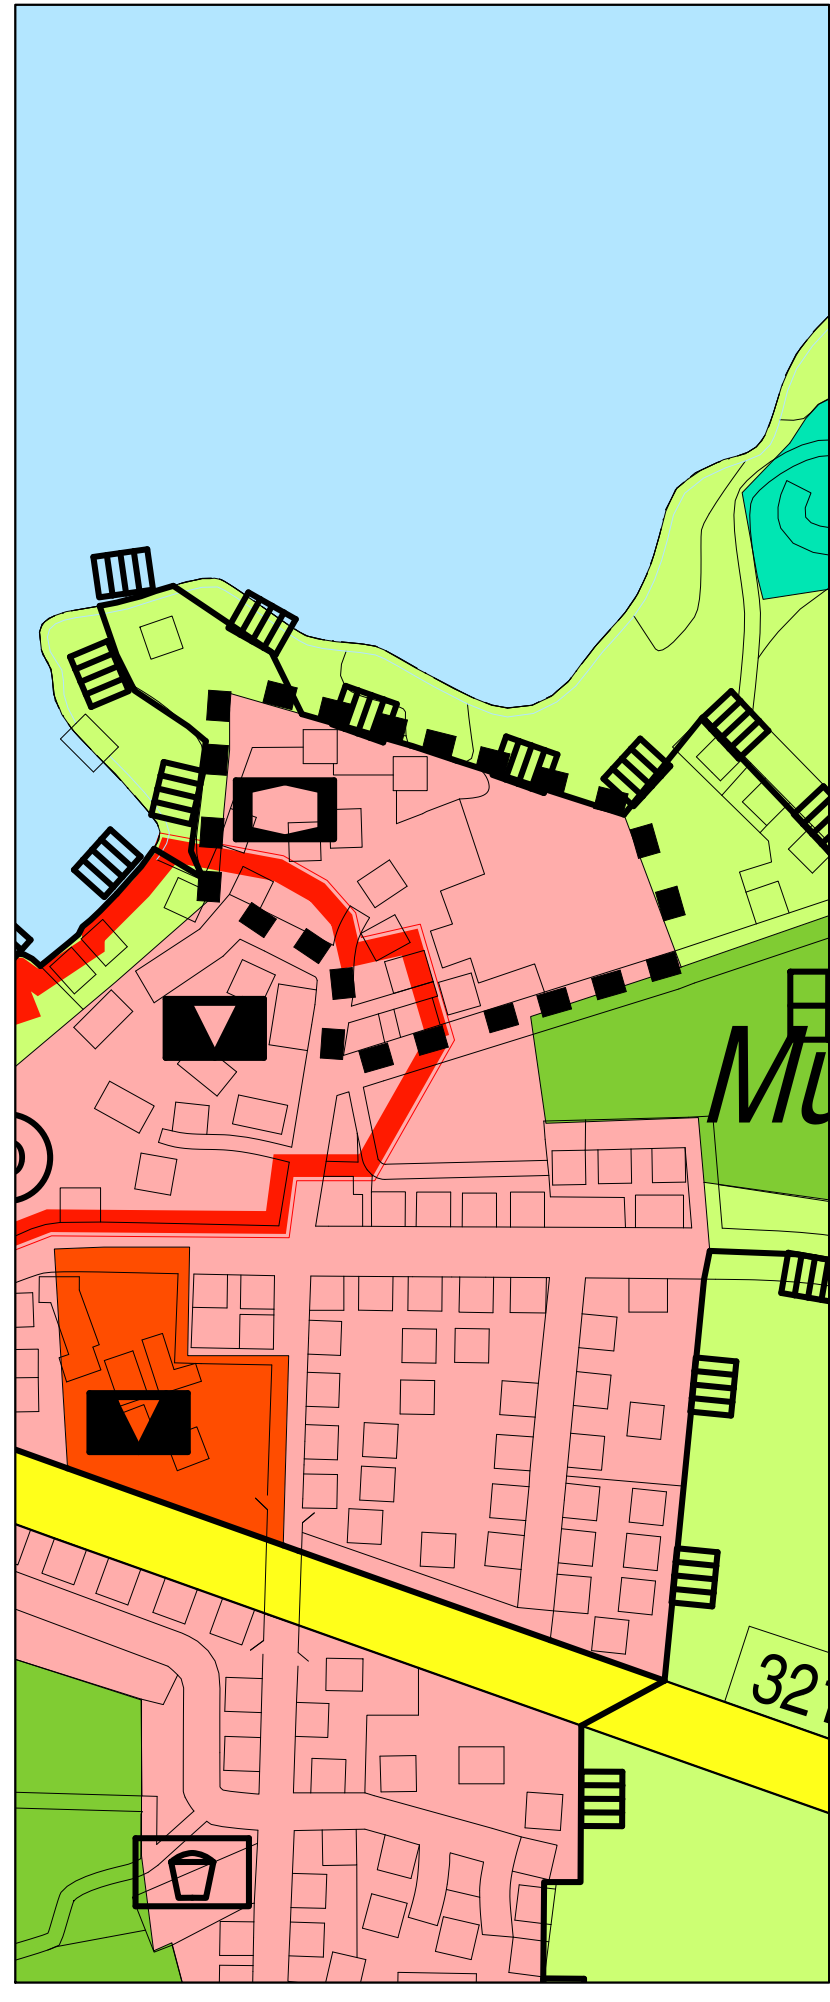

LANDESHAUPTSTADT SCHWERIN  
Dezernat Wirtschaft, Bauen und Ordnung  
–Fachdienst Stadtentwicklung, Wirtschaft–

Maßstab 1:6.500 Stand: Februar 2019