


Anlage zur Erläuterung der 3. Änderung des Flächennutzungsplans

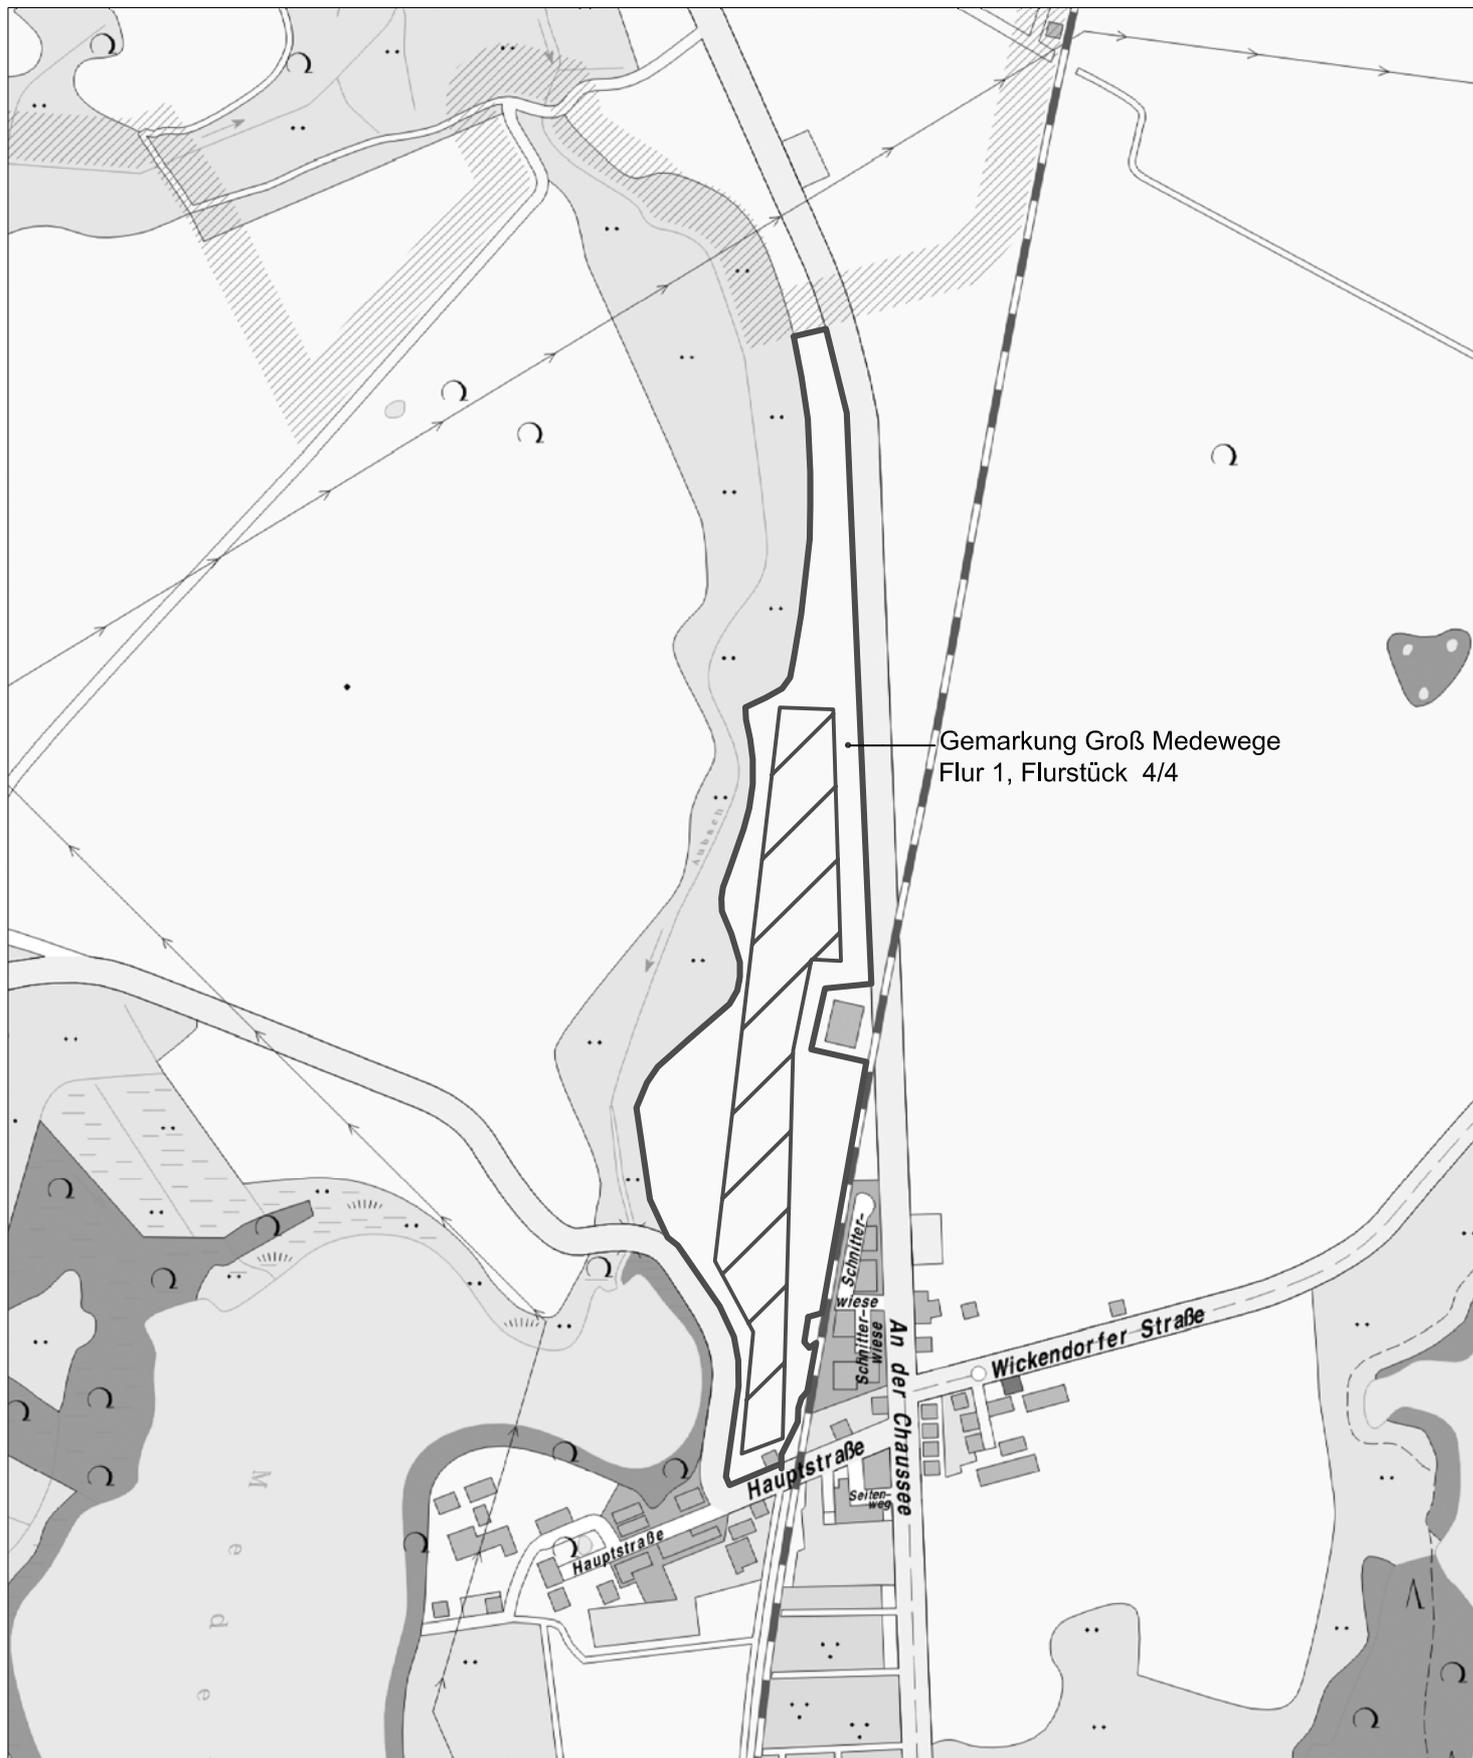

 Fläche der Ausgleichsmaßnahmen