


9. Änderung zum Flächennutzungsplan der Landeshauptstadt Schwerin

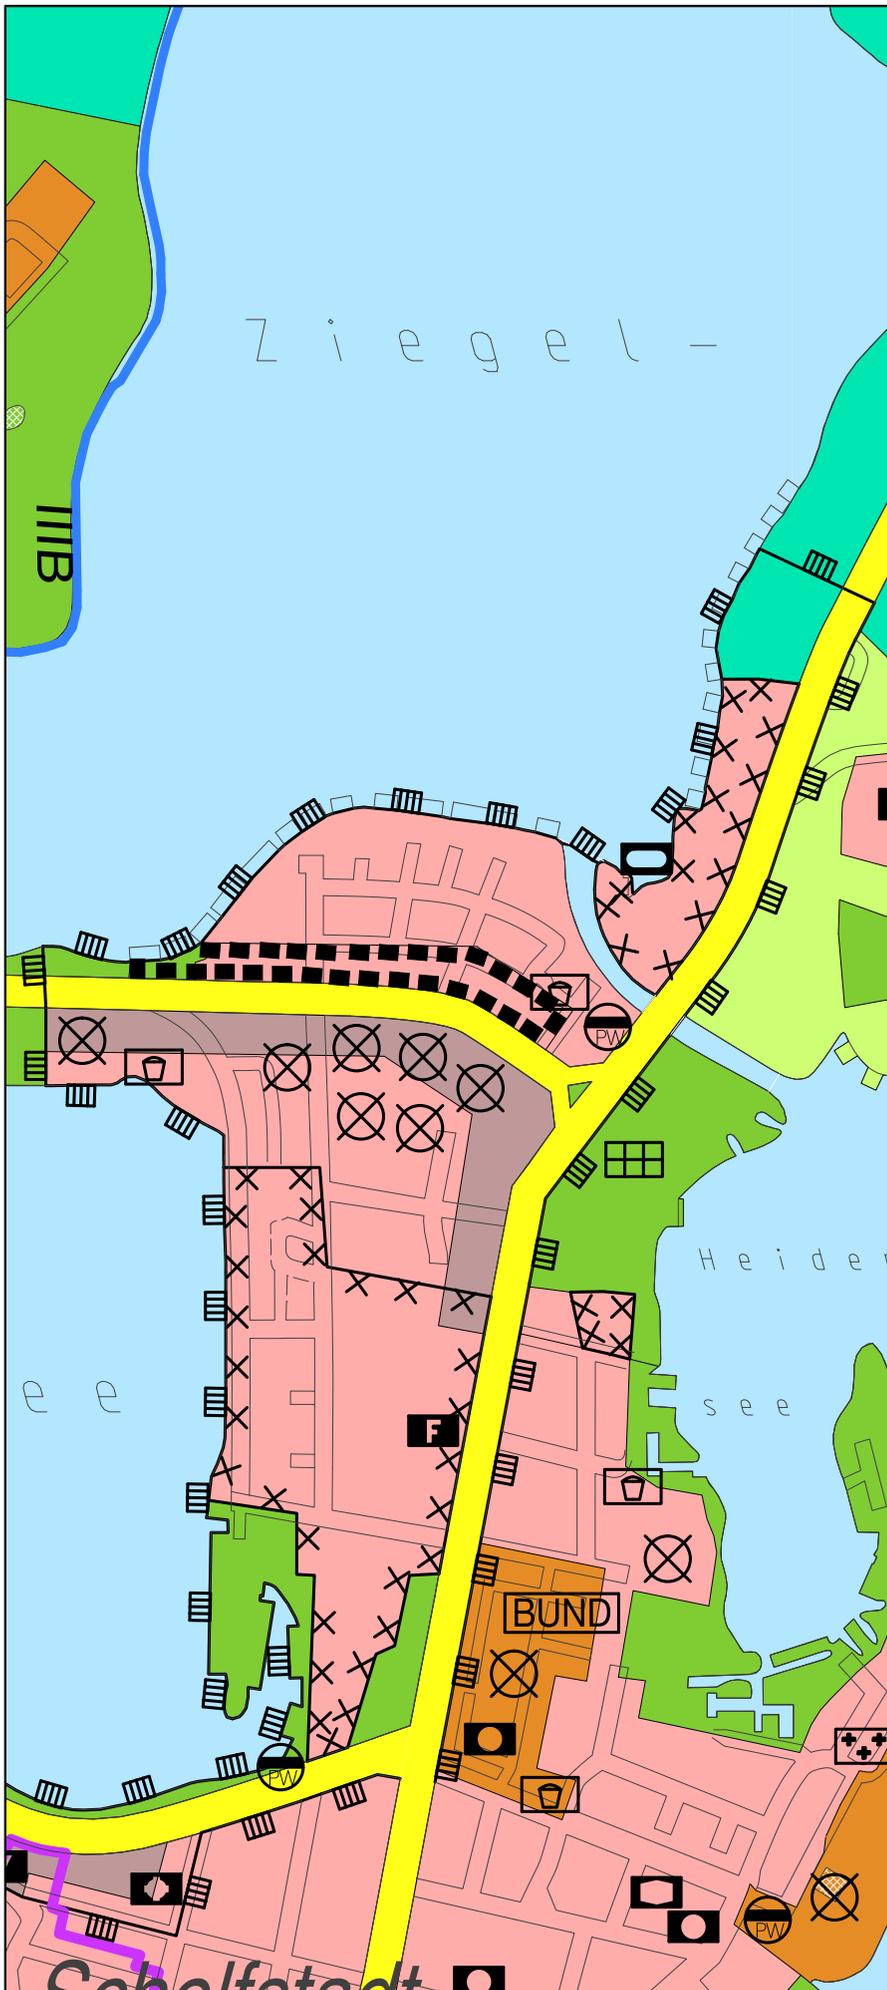

PLANZEICHENERKLÄRUNG

I. Darstellungen (§5 Abs. 2 BauGB)

■ ■ ■ Grenze des Änderungsbereichs

■ Wohnbauflächen

■ Gemischte Bauflächen

■ Grünflächen

II. Hinweise zu den weiteren bestehenden Darstellungen des Flächennutzungsplans

■ Sonderbauflächen

BUND Bundeswehr

F Feuerwehr

■ Sonstige soziale Einrichtungen

○ öffentliche Verwaltung

■ Flächen für Sport- und Spielanlagen

■ Spielplatz

Verkehrsflächen

■ Überörtliche oder örtl. Hauptverkehrsstraße

○ Abwasserpumpwerk

■ Kleingarten

■ Flächen für die Landwirtschaft

■ Flächen für den Wald

■ Wasserschutzzonengrenze III

■ Umgrenzung der für die bauliche Nutzung vorgesehenen Flächen, deren Böden erheblich mit umweltgefährdenden Stoffen belastet sind

○ Flächen, deren Böden erheblich mit umweltgefährdenden Stoffen belastet sind (Einzelstandort)

■ Umgrenzung von Schutzgebieten und Schutzobjekten im Sinne des Naturschutzrechtes

LANDESHAUPTSTADT SCHWERIN

Amt für Bauen, Denkmalpflege
und Naturschutz

Maßstab: 1:10.000

Stand: September 2006